



Câmara Municipal de Jacarezinho

ESTADO DO PARANÁ

Rua Coronel Baptista, 335, 1.º Andar – Centro – Caixa Postal 11
Jacarezinho/PR – CEP: 86400-000 – Telefone: (43) 3527-1919 – CNPJ: 01.510.404/0001-98
E-mail: camarajacarezinho@gmail.com – Site: www.jacarezinho.pr.leg.br

EMENDA IMPOSITIVA DE BANCADA 9/2025

O Vereador que abaixo assina, com base no Artigo 109-B da Lei Orgânica Municipal, que cria o Orçamento Impositivo, bem como no Artigo 104, inciso IV do Regimento Interno, propõe que se modifique nos **PROJETOS DE LEI DO EXECUTIVO 165, 166 e 167/2025**, que tratam do Plano Plurianual – PPA para o período de 2026 a 2029, da Lei de Diretrizes Orçamentárias – LDO e da Lei Orçamentária Anual – LOA para o Exercício de 2026, respectivamente, o seguinte:

- no Orçamento da **Secretaria Municipal de Planejamento**, reduza-se o valor da Ação **Reserva Parlamentar, conforme a Emenda à Lei Orgânica 1/2016 – Orçamento Impositivo**, no montante de **R\$ 389.166,00**, direcionando-o para as ações constantes da tabela abaixo:

Valor	Unidade Orçamentária	Código da Emenda/Ação
R\$ 273.280,00	Secretaria Municipal de Saúde	9/2025.1 / R\$ 195.520,00 para Consultas e Exames na UBS de Marques dos Reis (março a dezembro/2026): R\$ 40.000,00 para Ultrassonografia e R\$ 38.880,00 para cada uma das seguintes especialidades: Cardiologia, Neurologia, Urologia e Ortopedia 9/2025.2 / R\$ 77.760,00 para Consultas e Exames na UBS do Jardim São Luiz (março a dezembro/2026): Cardiologia e Neurologia (R\$ 38.880,00 para cada especialidade)
R\$ 55.000,00	Secretaria Municipal de Comércio, Indústria e Serviços	9/2025.3 / R\$ 35.000,00 para a Festa alusiva ao Dia das Crianças e outros eventos 9/2025.4 / R\$ 20.000,00 para o Natal das Crianças do Bairro Marques dos Reis
R\$ 50.000,00	Secretaria Municipal de Assistência Social	9/2025.5 / Ampliação do prédio do CRAS do Bairro Marques dos Reis (Projeto Arquitetônico anexo)
R\$ 10.886,00	Secretaria Municipal de Agricultura, Pecuária e Meio Ambiente	9/2025.6 / Castração de Cães e Gatos

JUSTIFICATIVA


Senhores Vereadores,

Apresentamos esta Emenda com o objetivo de destinar recursos às Unidades Orçamentárias acima indicadas, para execução das ações descritas na tabela.

Jacarezinho/PR, 10 de dezembro de 2025.


JOSÉ IZAIAS GOMES – “ZOLA”

Vereador/PODEMOS

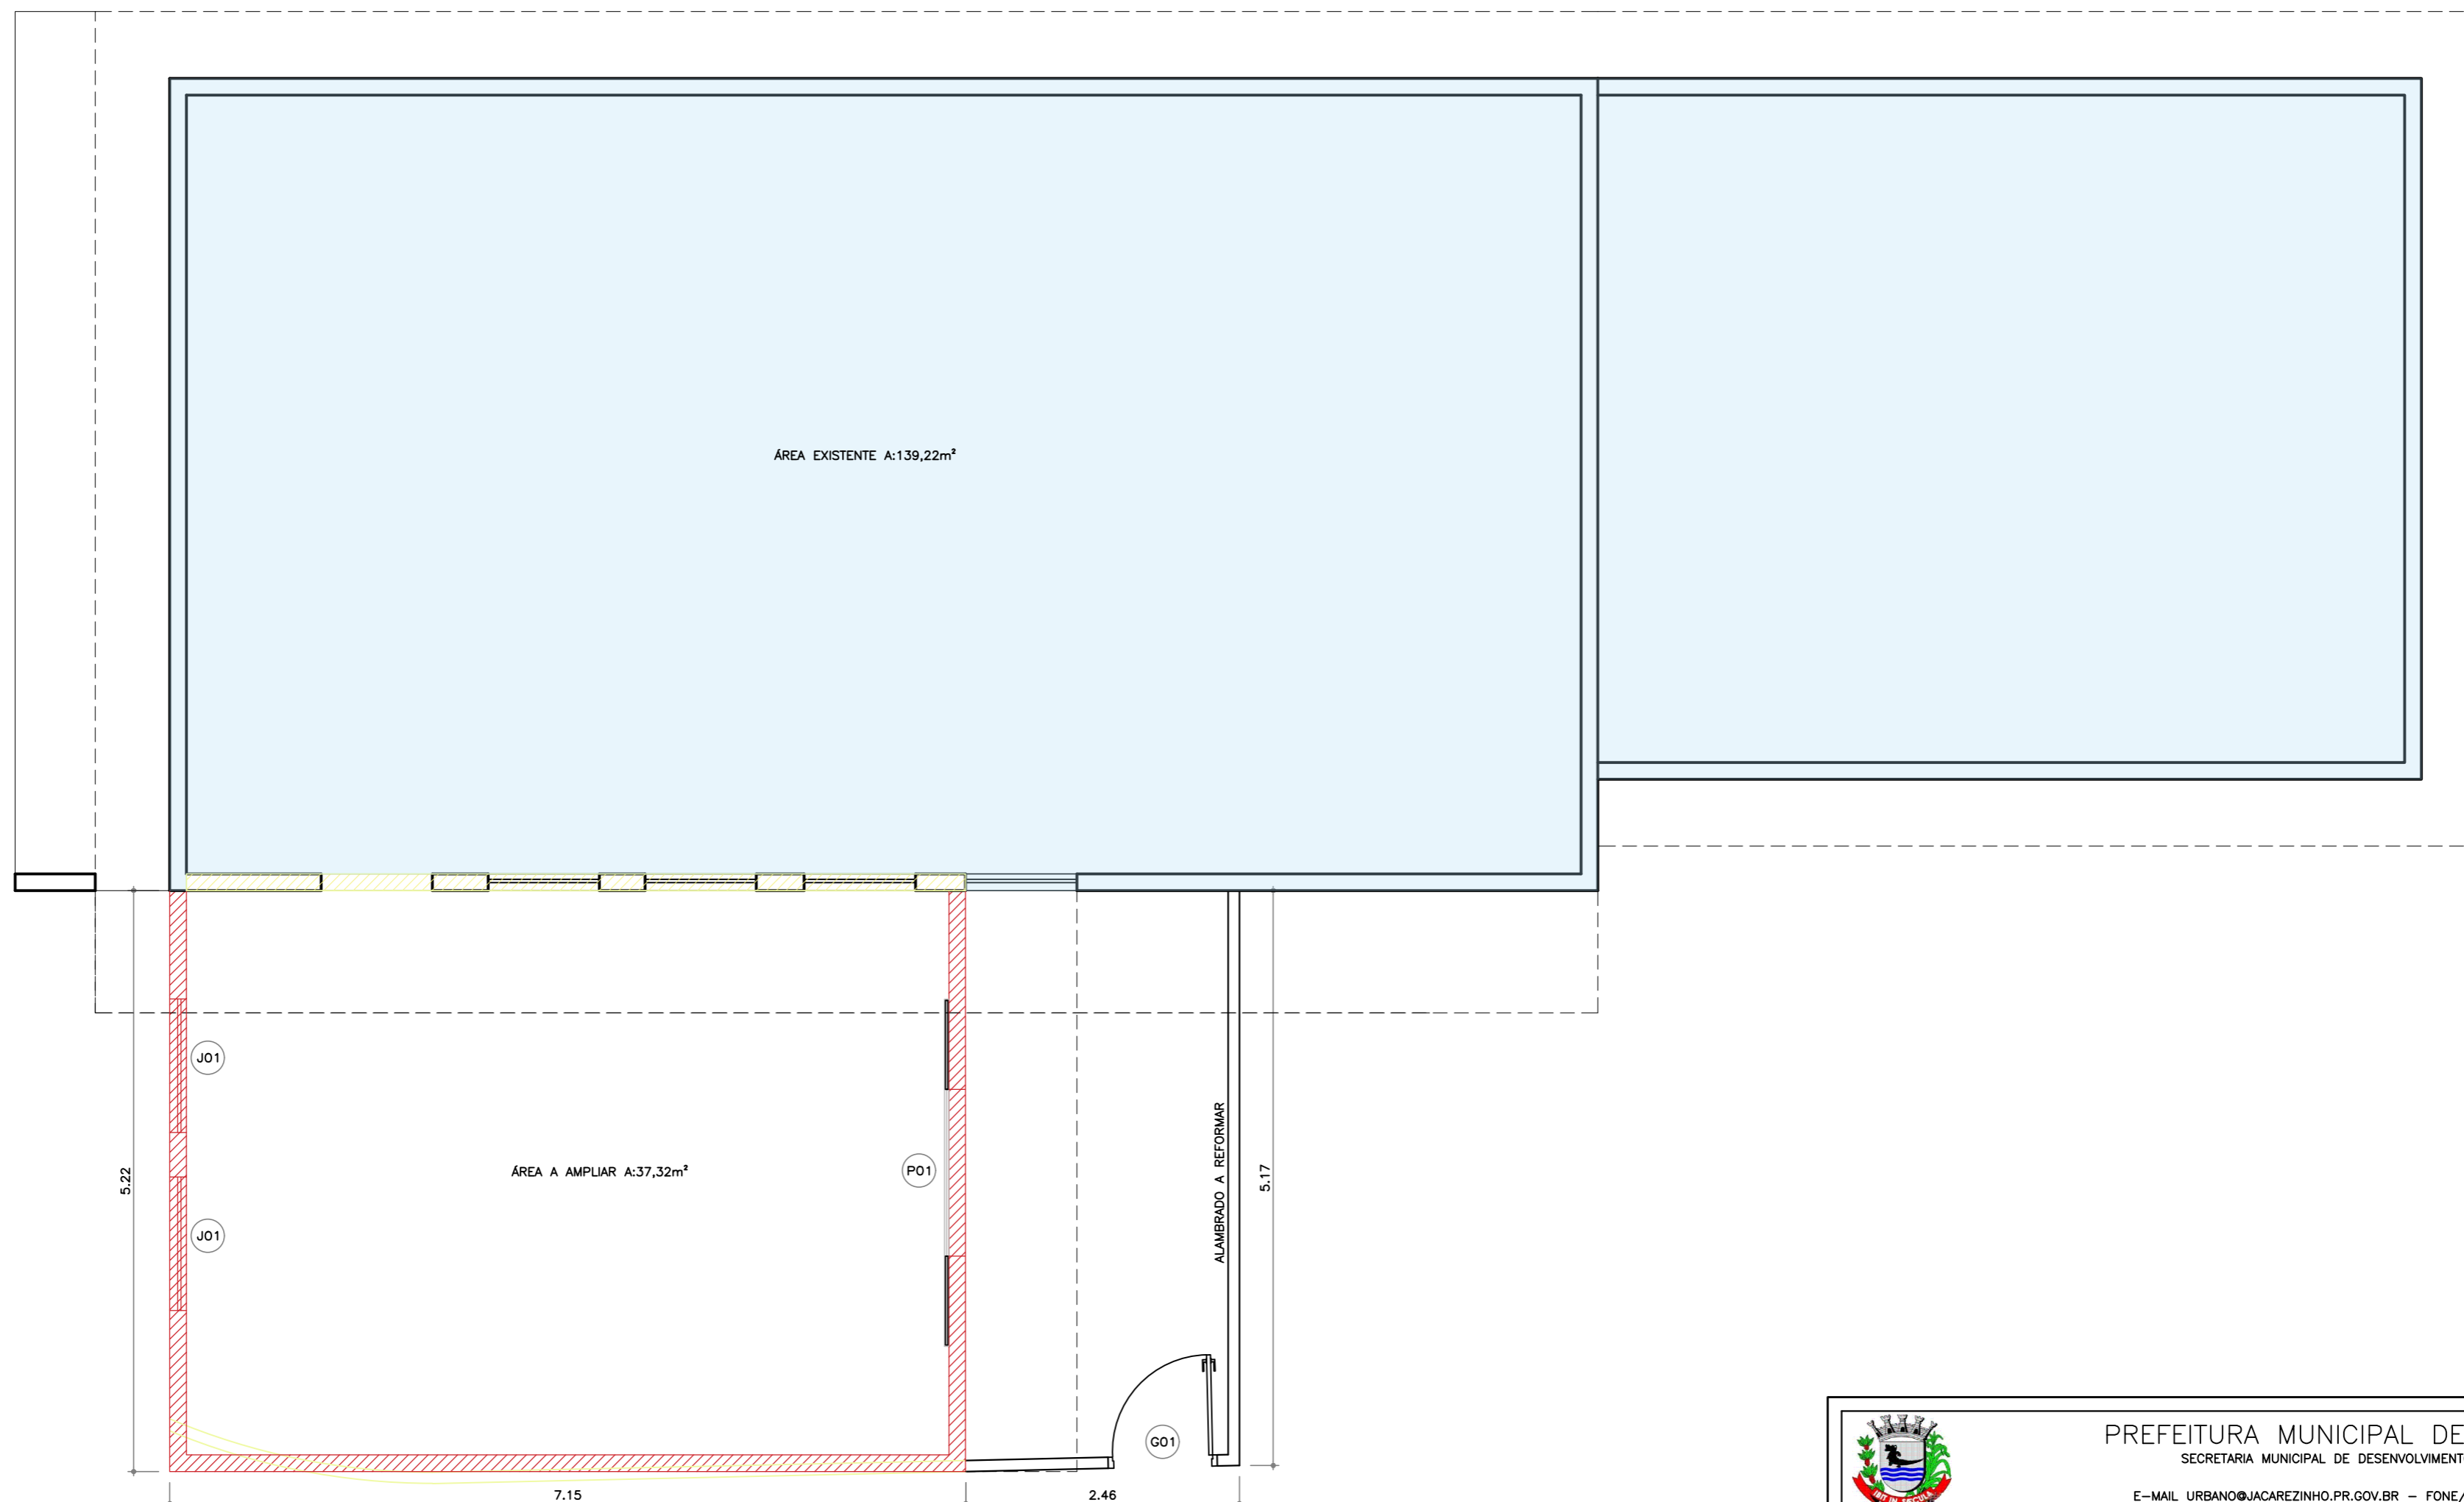

PLANTA TÉCNICA

ESC. 1:50

QUADRO DE INDICAÇÕES

	ÁREA EXISTENTE
	PAREDE A DEMOLIR
	PAREDE A CONSTRUIR

QUADRO DE ÁREAS

ÁREA EXISTENTE: 139,22m ²
ÁREA A AMPLIAR: 37,32m ²
ÁREA TOTAL: 176,54m ²

ESQUADRIAS METÁLICAS

NOME	LARG	ALT	PEIT	ÁREA	QUANT	TIPO
G 01	1,20	2,10	—	2,52	01	ABRIR 1FLH.
ESQUADRIAS VIDRO TEMPERADO — PORTAS						
P 01	1,50	2,10	—	3,15	01	CORRER 2FLH.
ESQUADRIAS VIDRO TEMPERADO — JANELAS						
J 01	1,20	1,00	1,10	1,20	02	ABRIR


PREFEITURA MUNICIPAL DE JACAREZINHO
 SECRETARIA MUNICIPAL DE DESENVOLVIMENTO URBANO
 E-MAIL: URBANO@JACAREZINHO.PR.GOV.BR - FONE/FAX: (043) 3911-3000
 RUA CEL. BATISTA, 335, CENTRO, JACAREZINHO - CNPJ: 76.966.860/0001-46

OBRA/PROPOSTA: **REFORMA CRAS MARQUES DOS REIS**

LOCALIZAÇÃO: AVENIDA WILLY DAVIDS - MARQUES DOS REIS

RESPONSÁVEL TÉCNICO: DAVI BUCKO TONET
 ENG. CIVIL - CREA PR nº 163595/D

PROPRIETÁRIO: MARCELO JOSÉ BERNARDELI PALHARES
 PREFEITO - PREF. MUN. JACAREZINHO CNPJ Nº 76.966.860/0001-46

PROJETO: ARQUITETÔNICO

DISCRIMINAÇÃO: ANTEPROJETO DA AMPLIAÇÃO DA ÁREA DE SOCIALIZAÇÃO - CRAS

DATA: DEZEMBRO DE 2025
 ÓRGÃO: SEC. MUN. DESENVOLV. URBANO
 DESENHO: MARIA EDUARDA T. MARCELINO
 VERSÃO: R00

FOLHA
1/1